

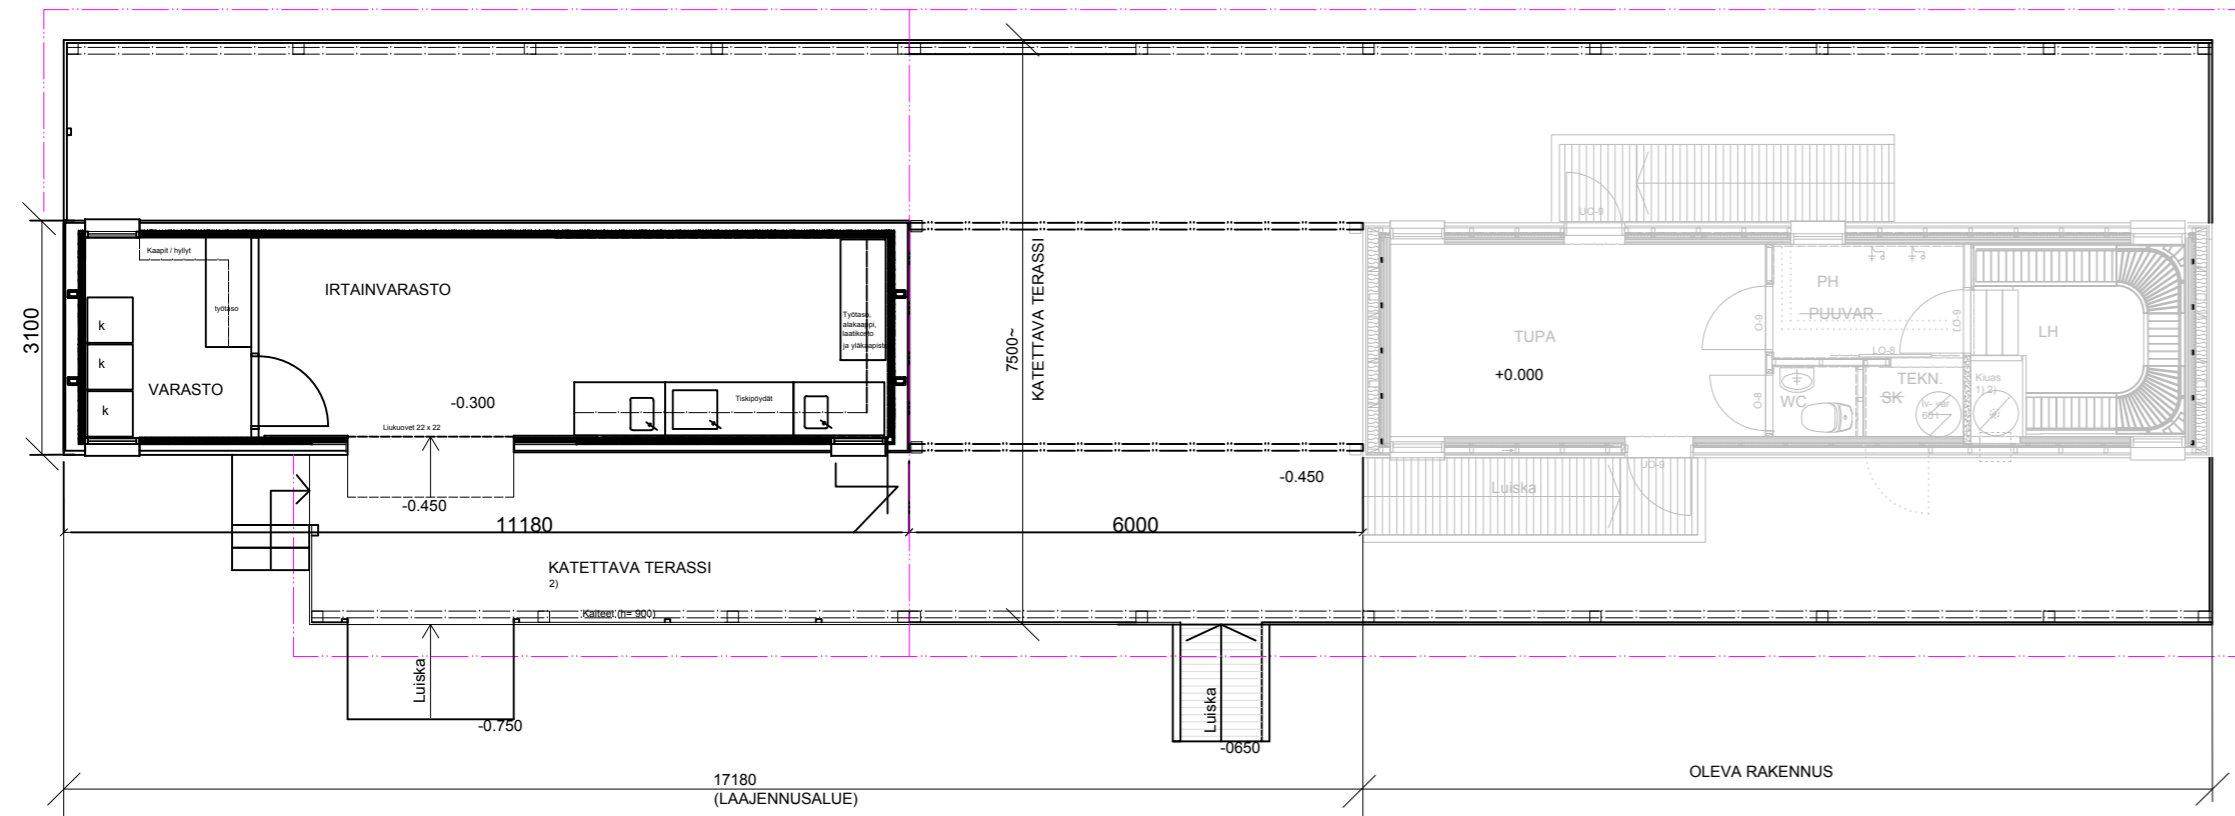


POHJA

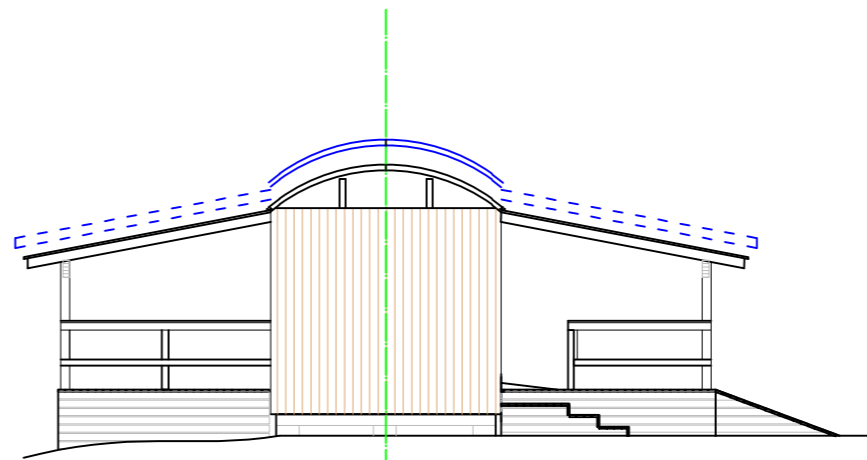

LAAJENNUS:
KERROSALA 34 m²
TILAVUUS 90 m³

JULKISIVUT

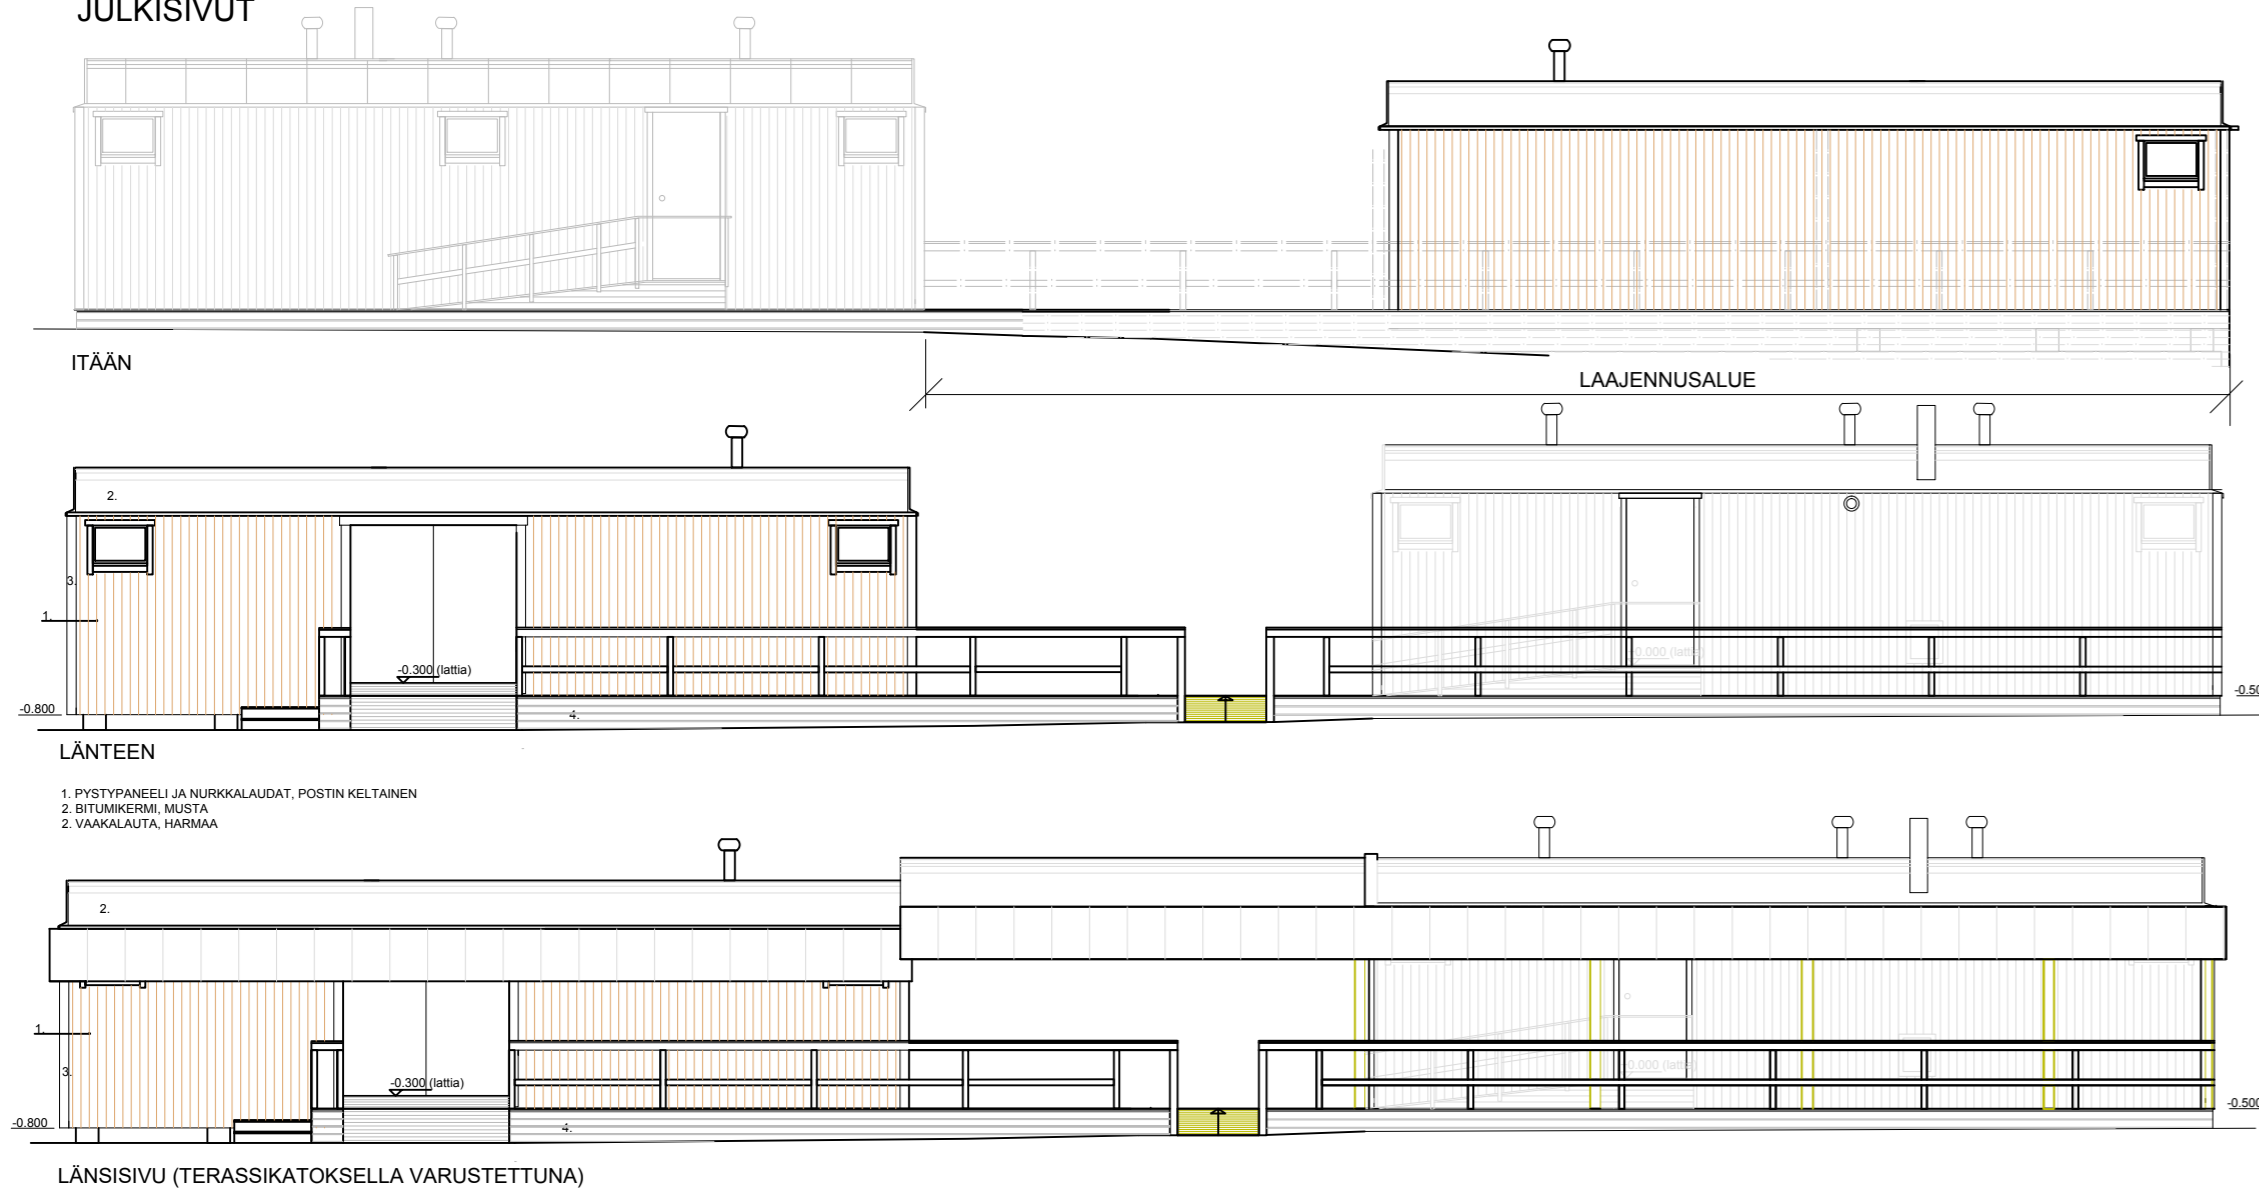

JULKISIVU POHJOISEEN

Hyväksytty 13.10.2022
§ 525
Anne Seppälä
Rakennus 103883351U
Valkeakoski - Rakennusvalvonta
www.lupapiste.fi

Kiinteistötunnus: 908 - 422 - 10 - 78	Viranomaisten arkistomerkintöjä varten
Rakennustoimenpide UUDISRAKENNUS	Piirustuslaji PÄÄPIIRUSTUS
Rakennuskohteen nimi ja osoite SAUNAN LAAJENNUS HARJOITUS- JA TOIMINTA-ALUE SÄÄKSMÄEN RESERVIALIUPSEERIT RY HUIITTULANTIE 327 37720 RITVALA	Piirustuksen sisältö POHJA JA JULKISIVUT
Raimo Koreaalo DI Oikokatu 3 37600 VALKEAKOSKI Puh 0400-633587 S-posti: raimo.koreaalo@pp.inet.fi	Piir. R. K. Suunn. R. Koreaalo Hyväks.
Pvm. 6.9.2022	Allekirjoitus <i>Raimo Koreaalo</i>
Suunnittelualue, työn nro ja piir. nro Muutos	
ARK	
2	